


	A	B	C	D
ALTURA 09	2952.5	3416	4516	5106
ALTURA 12	3252.5	3716	4816	5406
ALTURA 15	3552.5	4016	5116	5706

13	BLOQUES DE SEPARADOR DE GOTAS PARA VENTANAS FABRICADO EN POLIPROPILENO
20	BLOQUES DE SEPARADOR DE GOTAS FABRICADO EN POLIPROPILENO
240	BLOQUES DE RELENO DE ALTO RENDIMIENTO FABRICADOS EN POLIPROPILENO
4	TUBOS DE DISTRIBUCION DE POLIPROPILENO DN100 PN10
1	PUERTAS DE INSPECCION EN POLIPROPILENO
1	ESCALERA PARA INSPECCION CON PROTECCION EN ACERO GALVANIZADO
1	PROTECCIONES DE VENTILADOR FABRICADAS EN ACERO INOXIDABLE
1	VENTILADORES DE ALUMINIO DE Ø3515 mm
1	MOTOREDUCTORES DE 30 kw A 262 rpm
1	ESTRUCTURA COMPLETA EN ACERO GALVANIZADO
UD.	DENOMINACIÓN

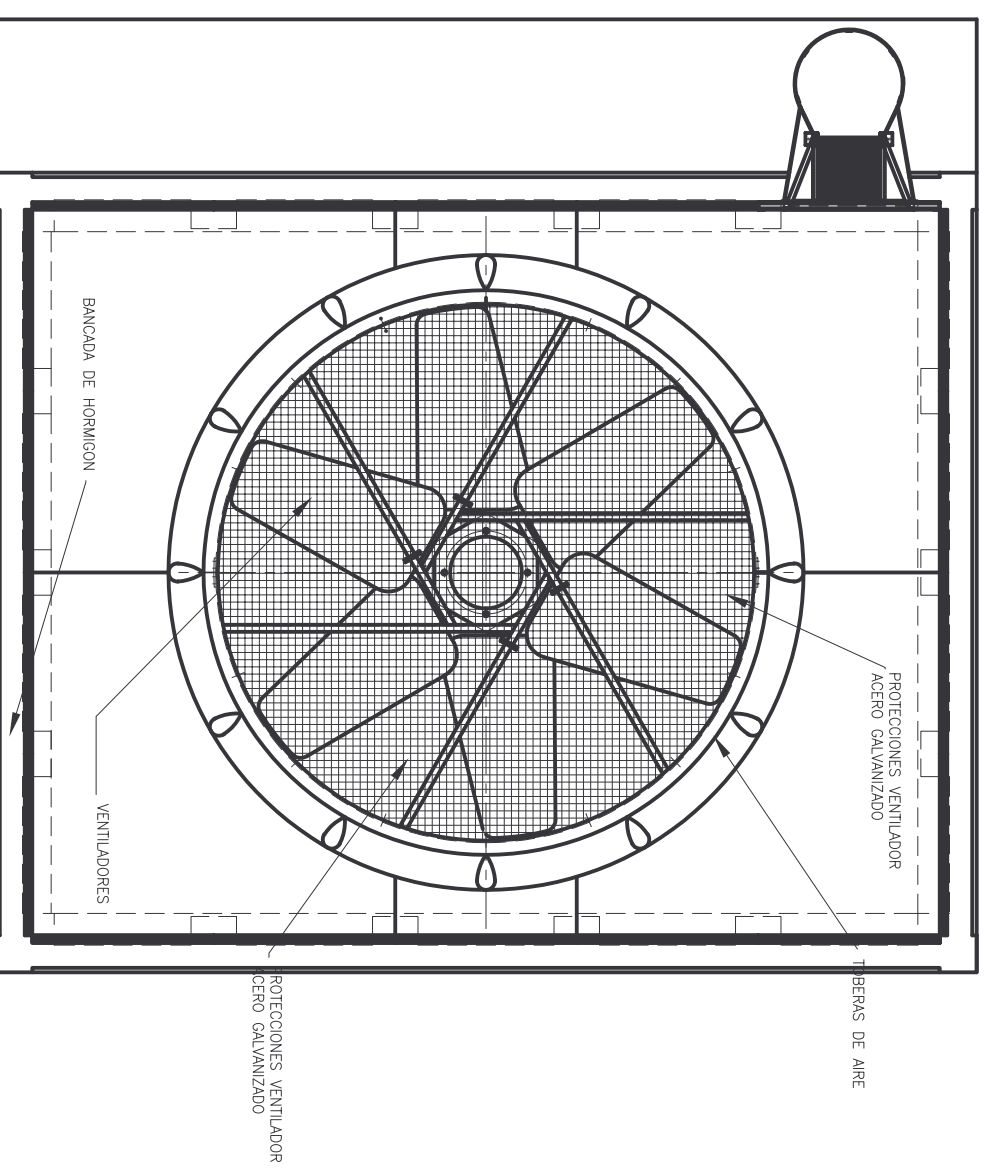

ESCALA 1:50

U.DIM. mm

CONJUNTO EWB 2875 CON BARANDILLA Y ESCALERA

REF. EWB 2875