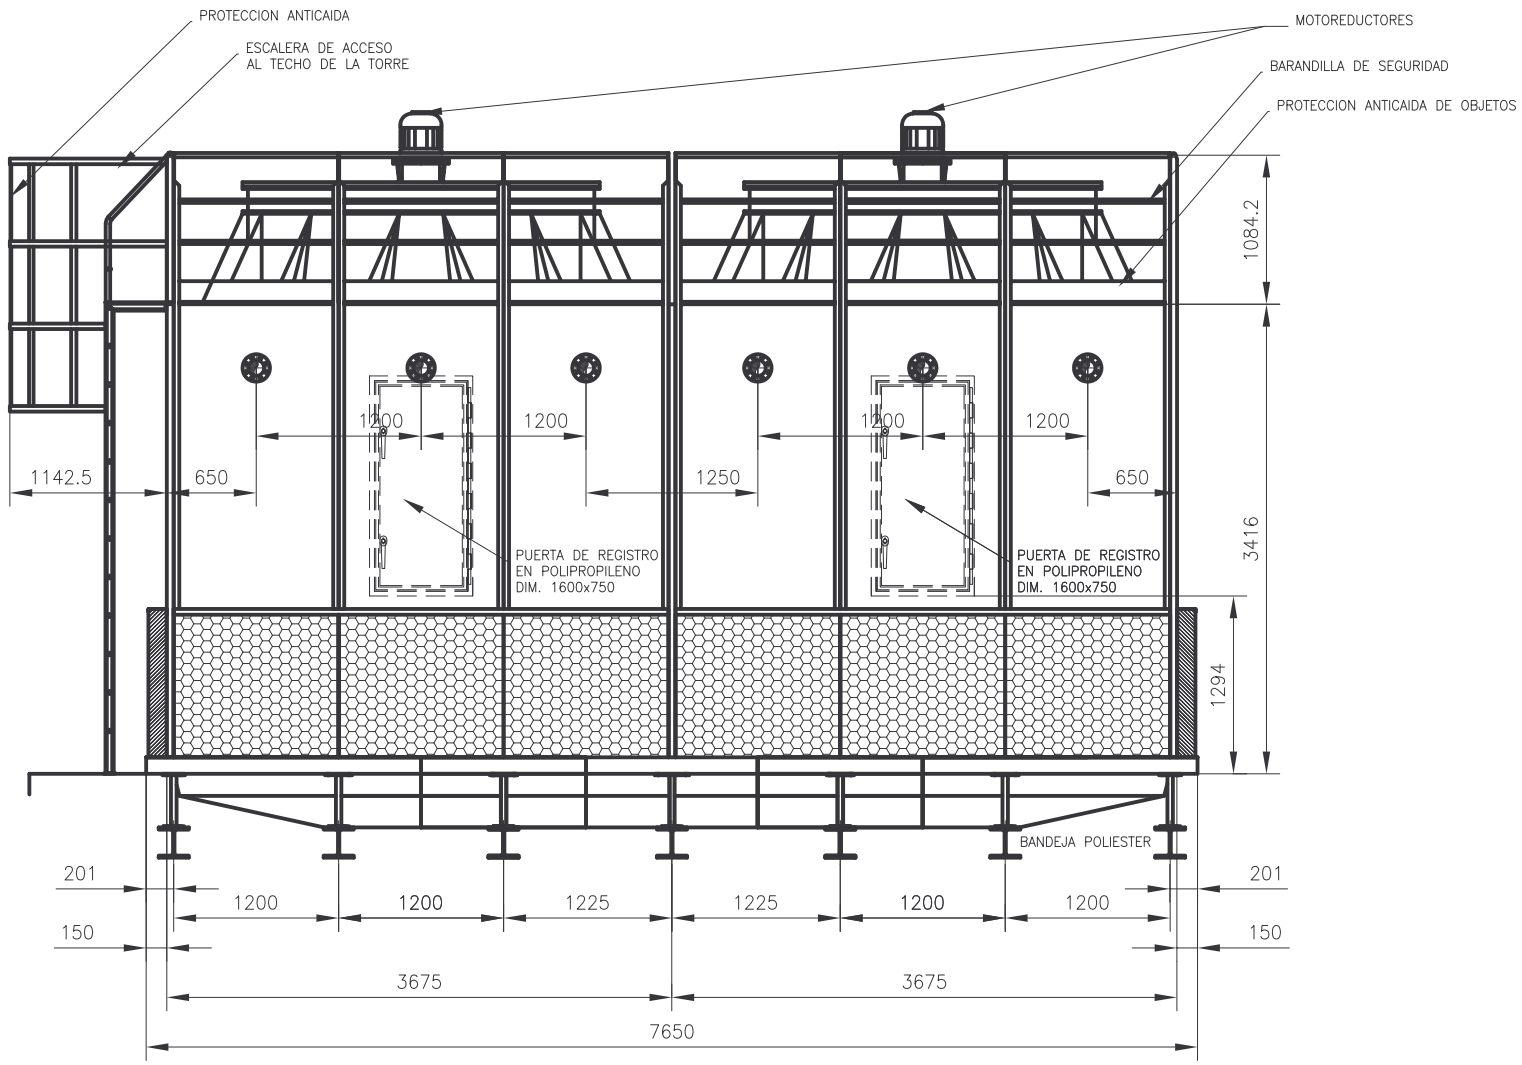

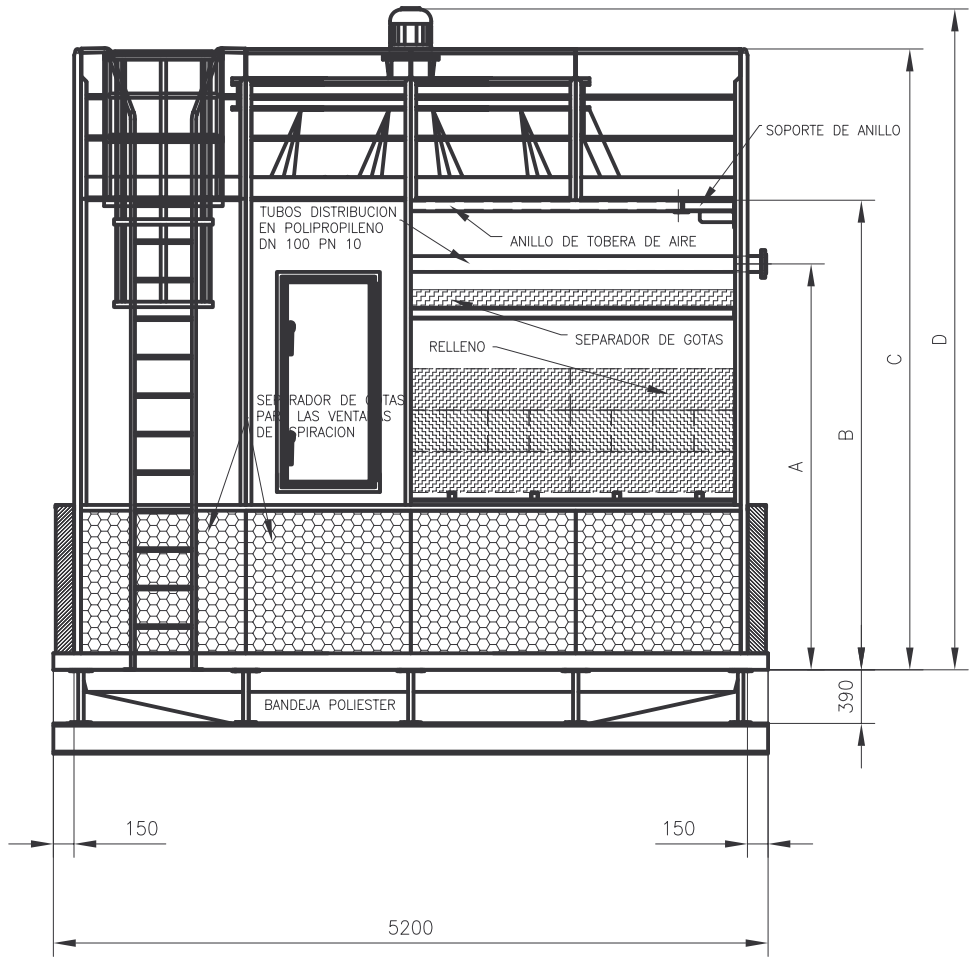

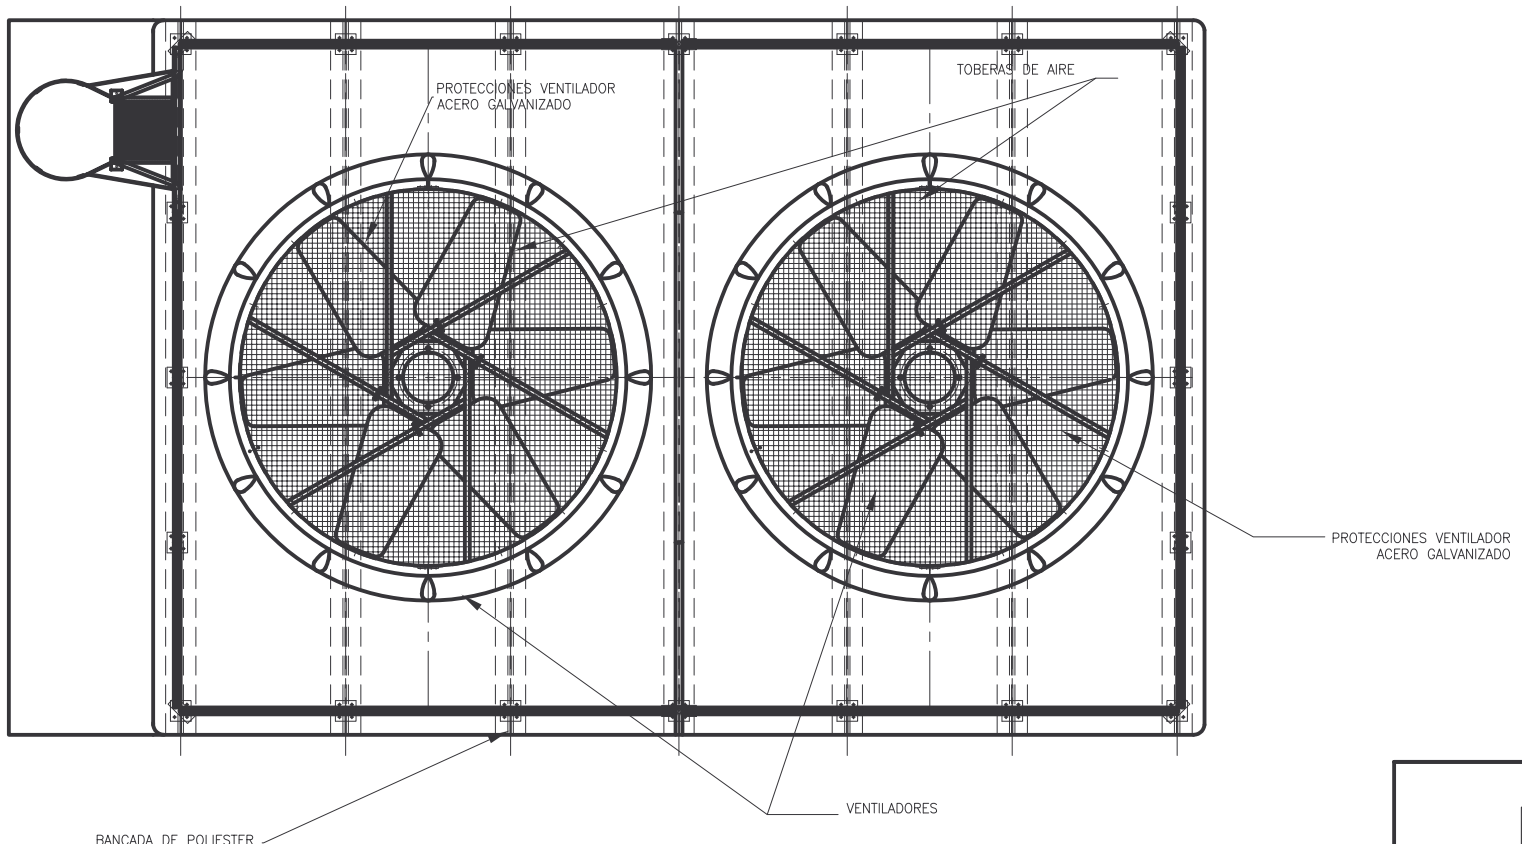

	A	B	C	D
ALTURA 09	2952.5	3416	4516	4807
ALTURA 12	3252.5	3716	4816	5107
ALTURA 15	3552.5	4016	5116	5407

UD.	DENOMINACIÓN
20	BLOQUES DE SEPARADOR DE GOTAS PARA VENTANAS FABRICADO EN POLIPROPILENO
25	BLOQUES DE SEPARADOR DE GOTAS FABRICADO EN POLIPROPILENO
289	BLOQUES DE RELLENO DE ALTO RENDIMIENTO FABRICADOS EN POLIPROPILENO
8	TUBOS DE DISTRIBUCION DE POLIPROPILENO DN100 PN10
2	PUERTAS DE INSPECCION EN POLIPROPILENO
1	ESCALERA PARA INSPECCION CON PROTECCION EN ACERO GALVANIZADO
2	PROTECCIONES DE VENTILADOR FABRICADAS EN ACERO INOXIDABLE
2	VENTILADORES DE ALUMINIO DE Ø3515 mm
2	MOTOREDUCTORES DE 30 Kw A 262 rpm
1	ESTRUCTURA COMPLETA EN ACERO GALVANIZADO

EWK

ESCALA 1:55

U.DIM. mm

CONJUNTO EWB 3460 CON BARANDILLA Y ESCALERA

REF. EWB 3460