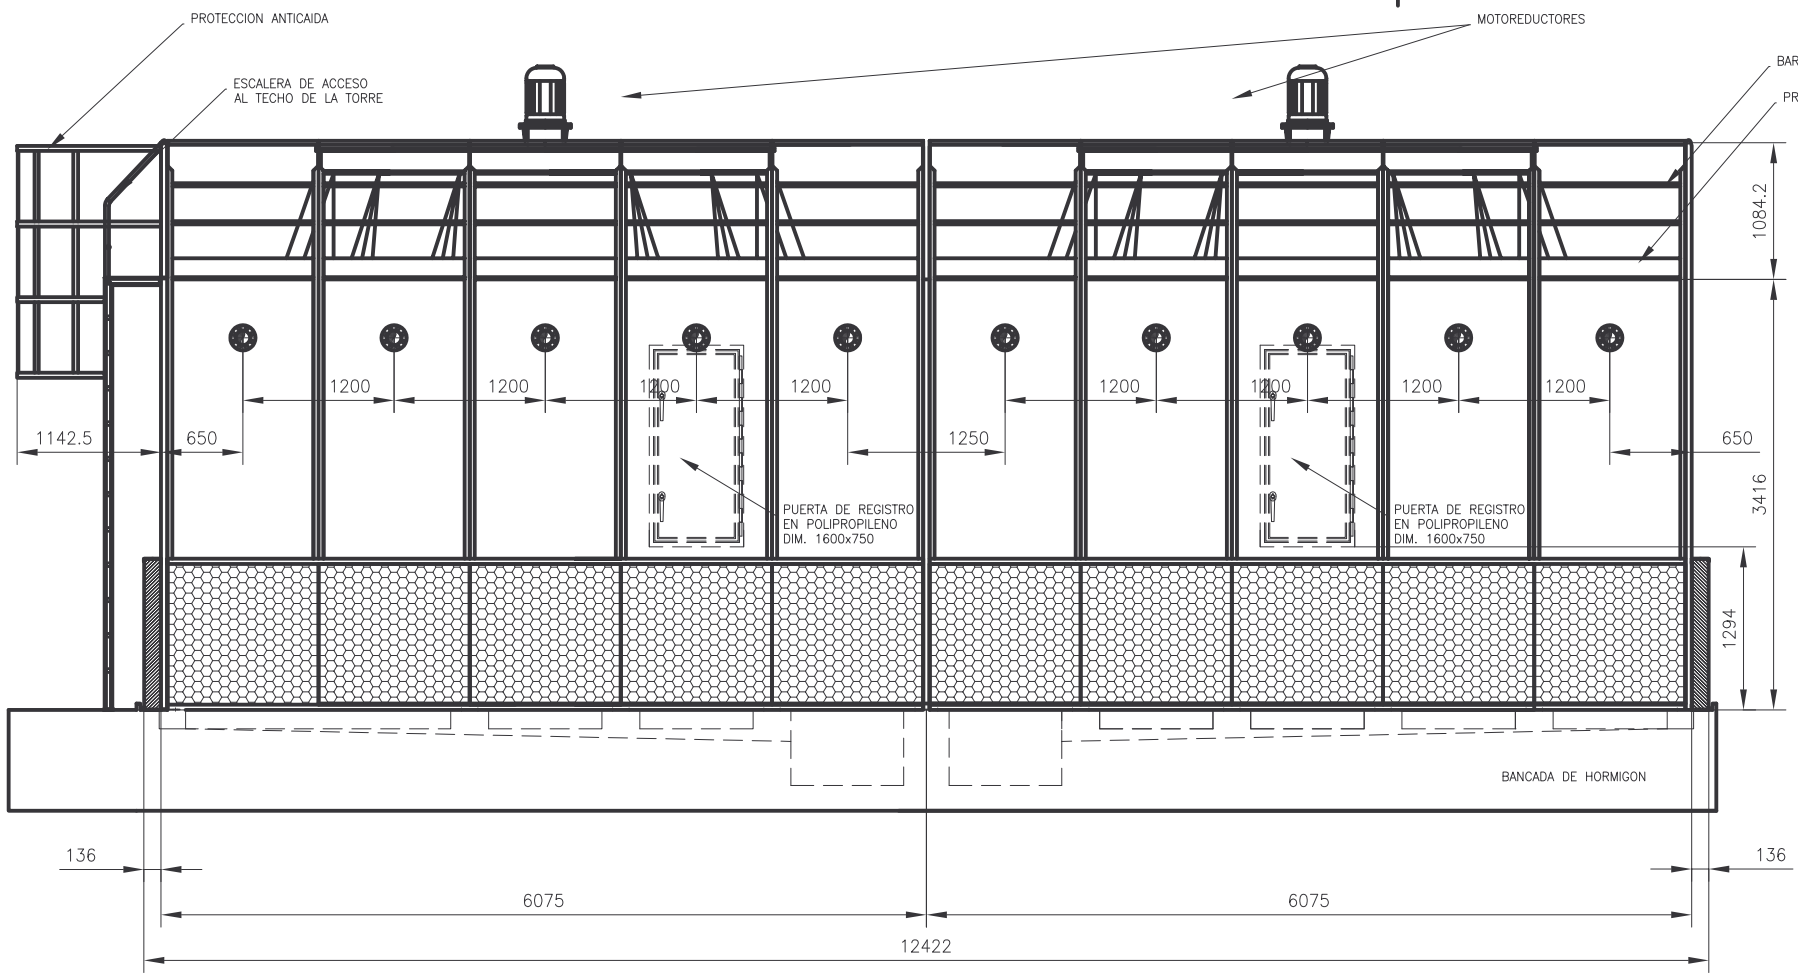

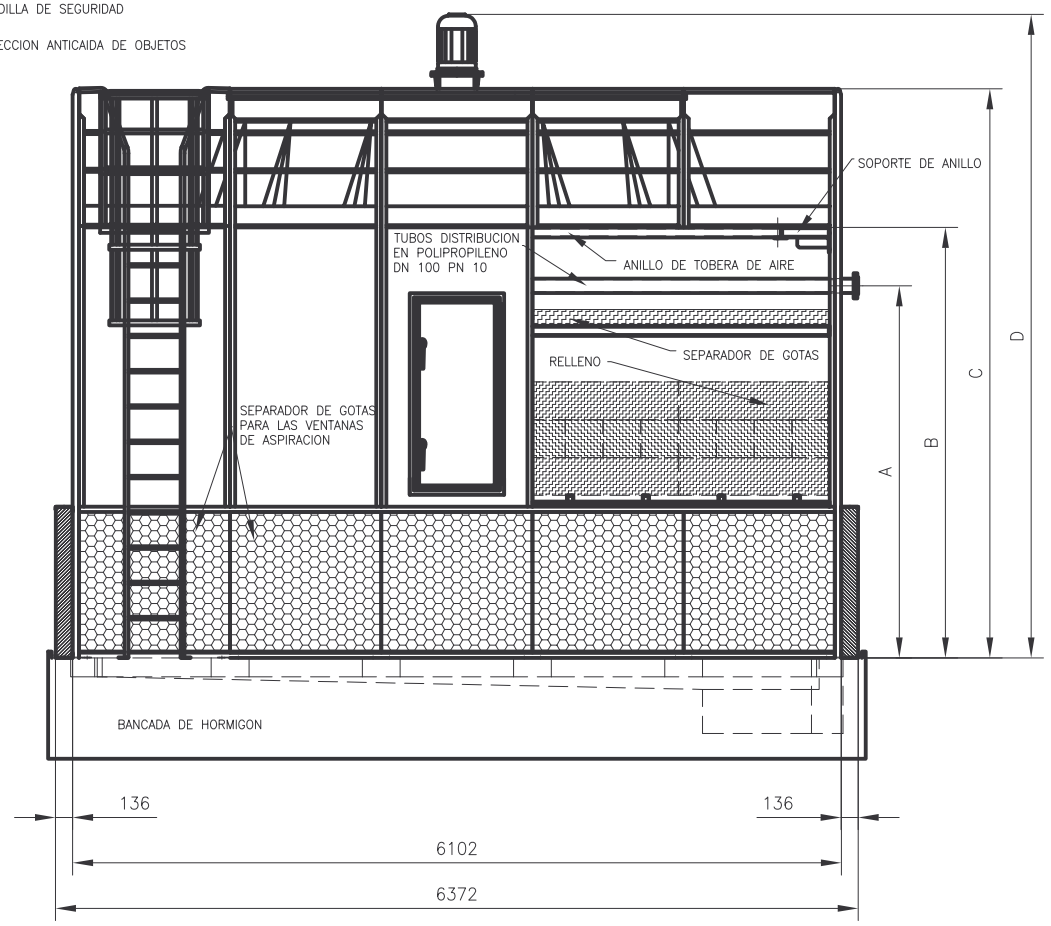

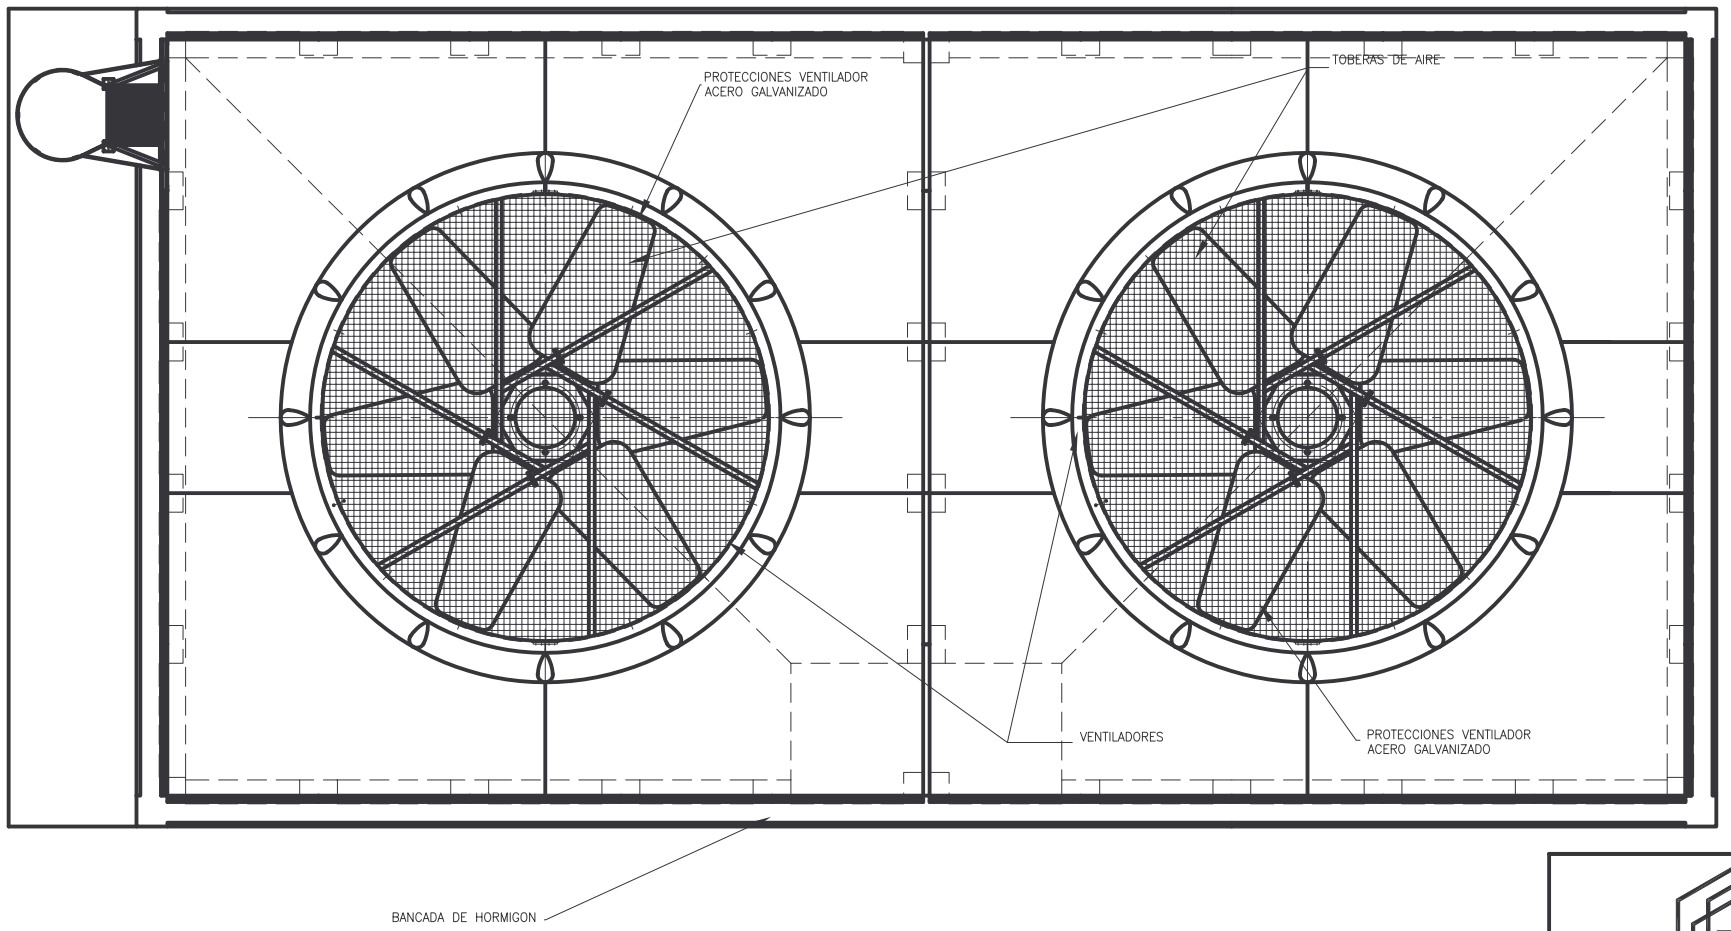

	A	B	C	D
ALTURA 09	2952.5	3416	4516	5106
ALTURA 12	3252.5	3716	4816	5406
ALTURA 15	3552.5	4016	5116	5706

UD.	DENOMINACIÓN
30	BLOQUES DE SEPARADOR DE GOTAS PARA VENTANAS FABRICADO EN POLIPROPILENO
50	BLOQUES DE SEPARADOR DE GOTAS FABRICADO EN POLIPROPILENO
600	BLOQUES DE RELLENO DE ALTO RENDIMIENTO FABRICADOS EN POLIPROPILENO
10	TUBOS DE DISTRIBUCION DE POLIPROPILENO DN100 PN10
1	ESCALERA PARA INSPECCION CON PROTECCION EN ACERO GALVANIZADO
2	PUERTAS DE INSPECCION EN POLIPROPILENO
2	PROTECCIONES DE VENTILADOR FABRICADAS EN ACERO INOXIDABLE
2	VENTILADORES DE ALUMINIO DE Ø3515 mm
2	MOTOREDUCTORES DE 37 Kw A 294.5 rpm
1	ESTRUCTURA COMPLETA EN ACERO GALVANIZADO

EWK

ESCALA 1:60

U.DIM. mm

CONJUNTO EWB 7200 CON BARANDILLA Y ESCALERA

REF. EWB 7200