
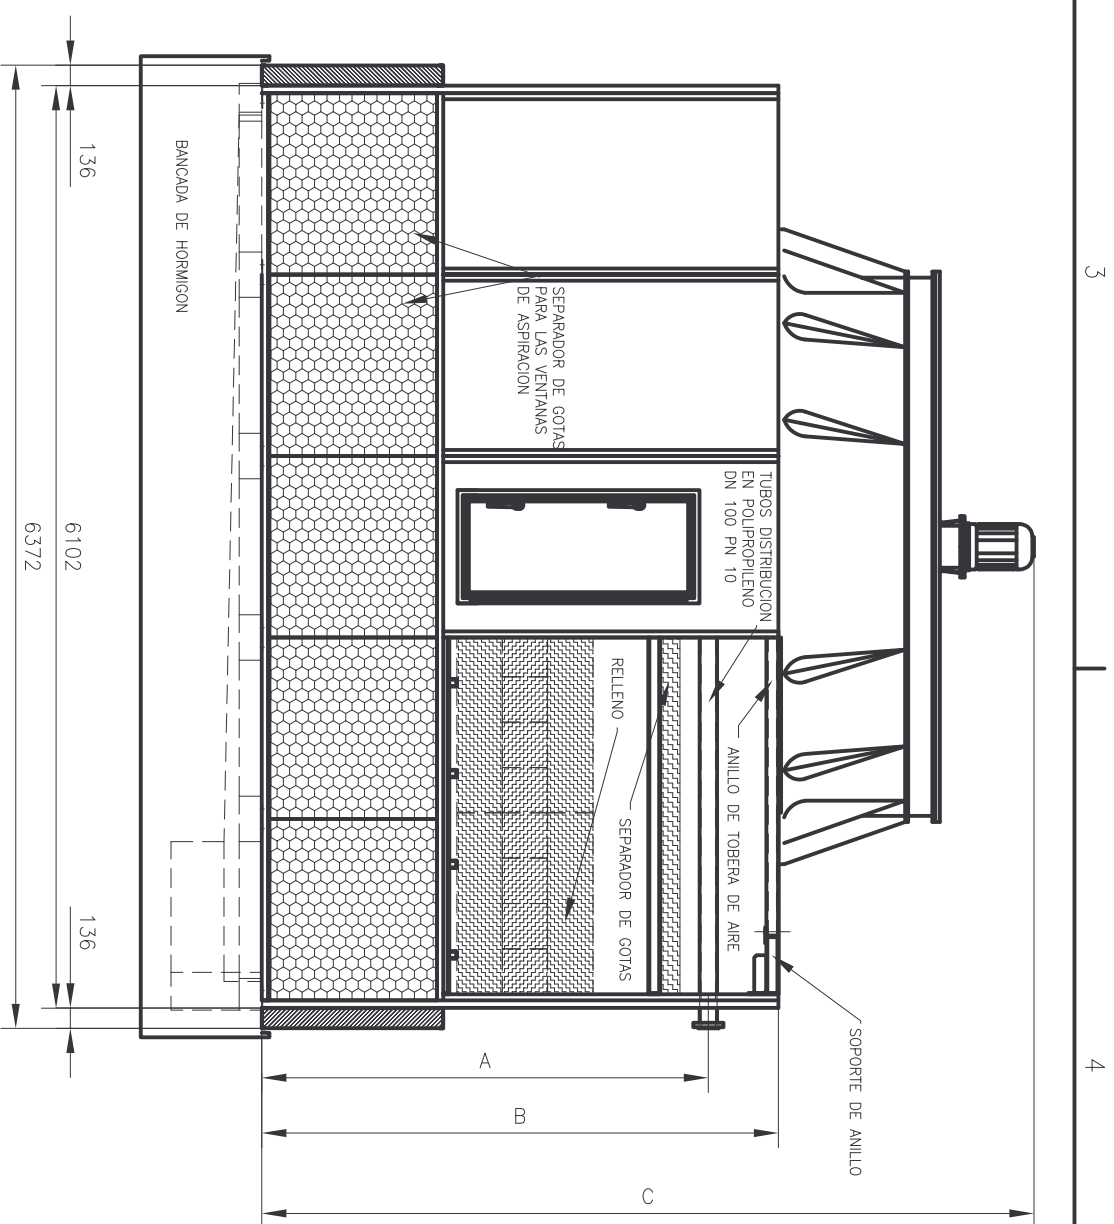


1



2

3

4

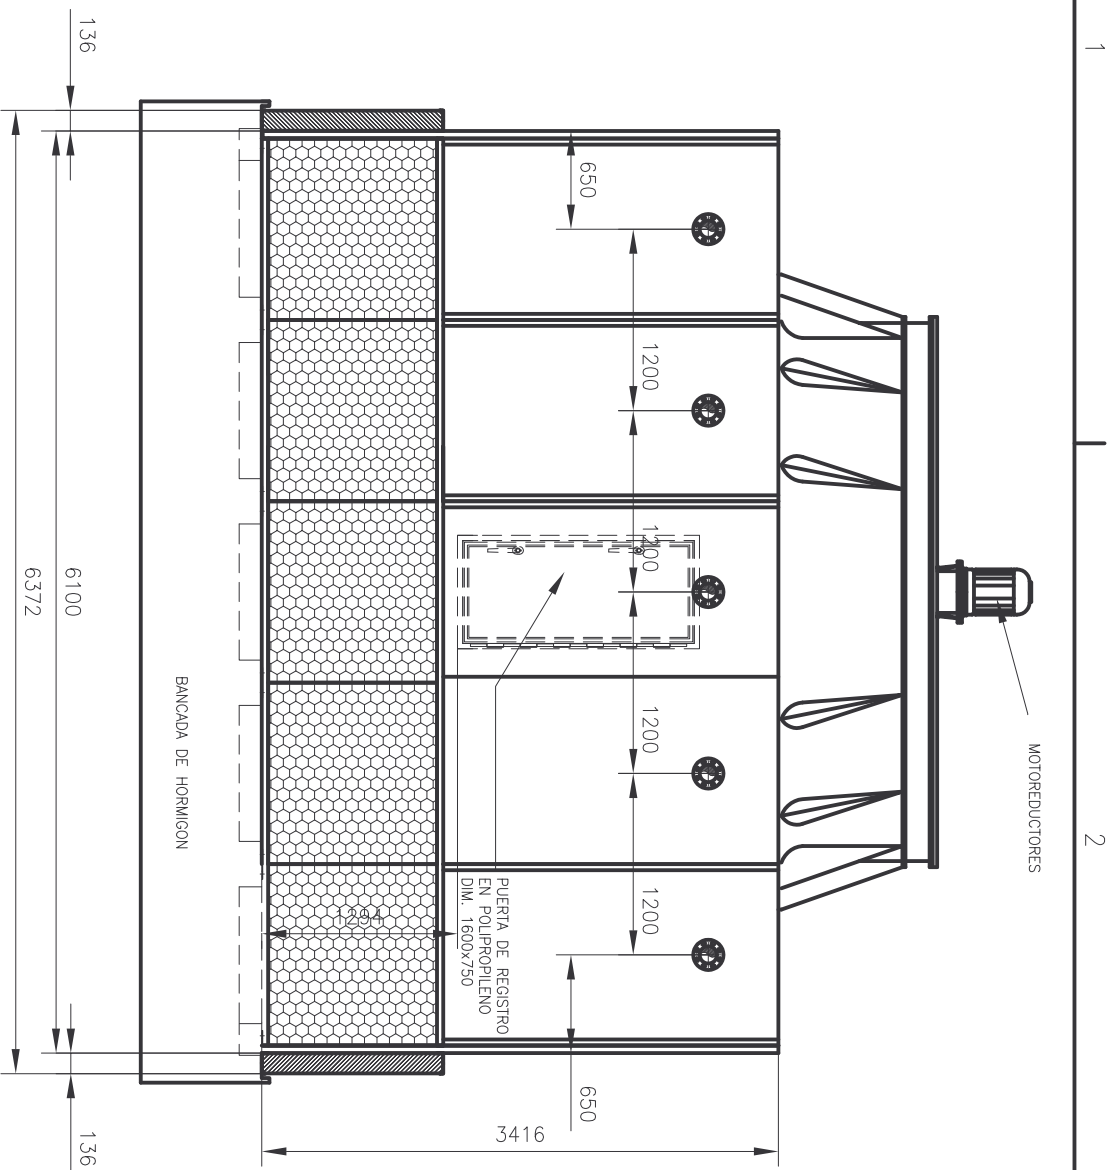

| | A | B | C |
|-----------|--------|------|------|
| ALTURA 09 | 2952.5 | 3416 | 5106 |
| ALTURA 12 | 3252.5 | 3716 | 5406 |
| ALTURA 15 | 3552.5 | 4016 | 5706 |

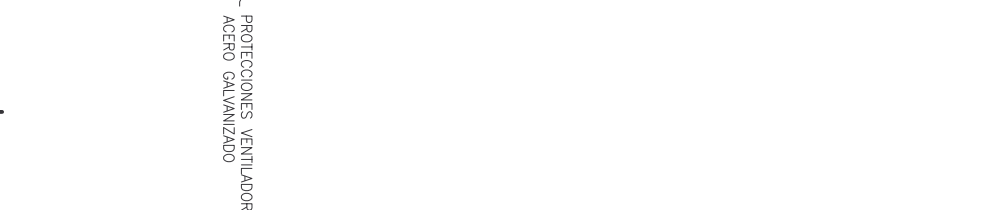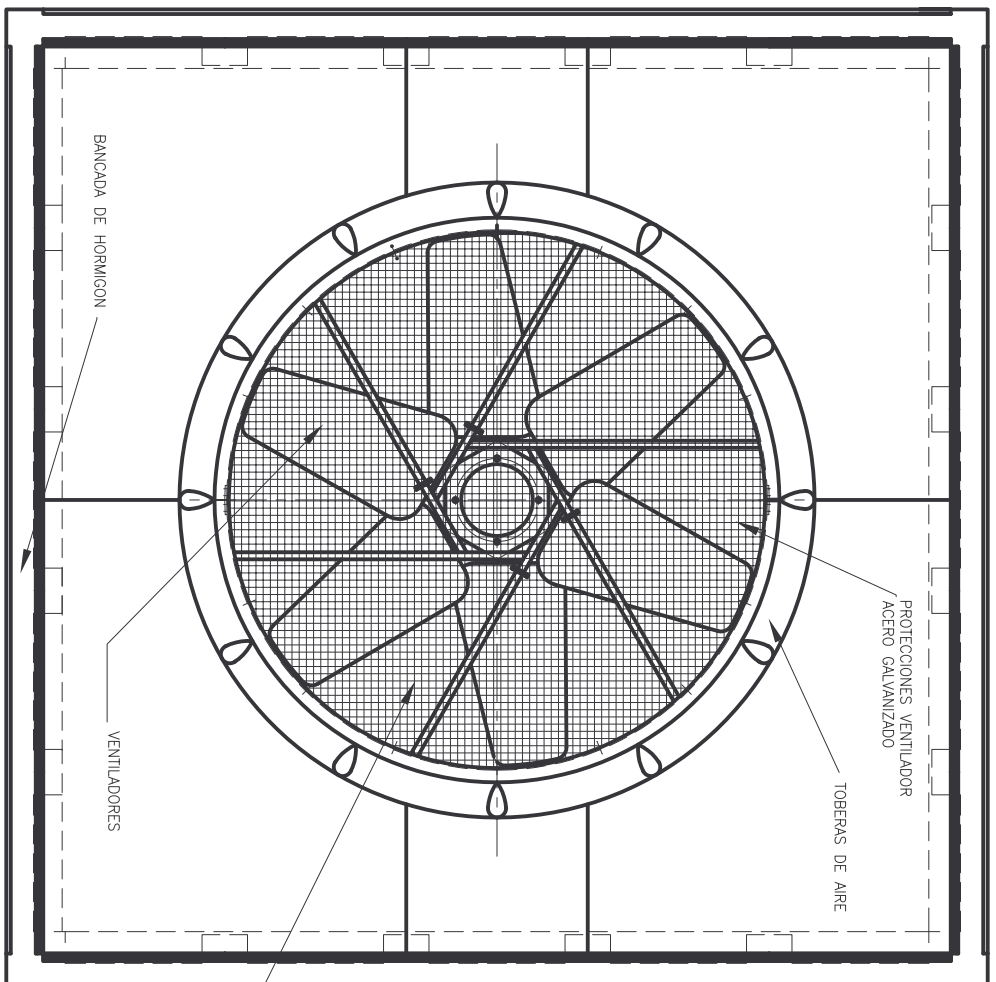

| | |
|-----|--|
| 15 | BLOQUES DE SEPARADOR DE GOTAS PARA VENTANAS FABRICADO EN POLIPROPILENO |
| 25 | BLOQUES DE SEPARADOR DE GOTAS FABRICADO EN POLIPROPILENO |
| 300 | BLOQUES DE RELENO DE ALTO RENDIMIENTO FABRICADOS EN POLIPROPILENO |
| 5 | TUBOS DE DISTRIBUCION DE POLIPROPILENO DN100 PN10 |
| 1 | PUERTAS DE INSPECCION EN POLIPROPILENO |
| 1 | PROTECCIONES DE VENTILADOR FABRICADAS EN ACERO INOXIDABLE |
| 1 | VENTILADORES DE ALUMINIO DE Ø3515 mm |
| 1 | MOTOREDUCTORES DE 37 kw A 294.5 rpm |
| 1 | ESTRUCTURA COMPLETA EN ACERO GALVANIZADO |
| UD. | DENOMINACIÓN |



ESCALA
1:50
U.DIM. mm

CONJUNTO EWB 3600

REF. EWB 3600