
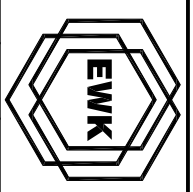


RELLENO INSTALADO A 800 mm DEL SUELO (INCLUIDO SOPORTE TORRE)

TOWER TYPE MODELO TORRE	NET WEIGHT (kg) PESO EN VACIO (kg)	OPERATION WEIGHT (kg) PESO EN VACIO (kg)
EWK-D 225	620	1620

	INLET ENTRADA	OULET SALIDA
STANDARD	FRONT SIDE CARA FRONTAL	LEFT SIDE CARA IZQUIERDA
OPTIONAL	LEFT SIDE CARA IZQUIERDA	FRONT SIDE CARA FRONTAL
OPTIONAL	-	BOTTOM SIDE CARA INFERIOR

TOWER TYPE MODELO TORRE	POWER MOTOR (kw) POTENCIA MOTOR (kw)	VELOCITY AIR (m/s) SALIDA (m/s)
EWK-D 225/2	5,5 kw	2,8 m/s
EWK-D 225/3	7,5 kw	3,0 m/s
EWK-D 225/4	7,5 kw	3,2 m/s

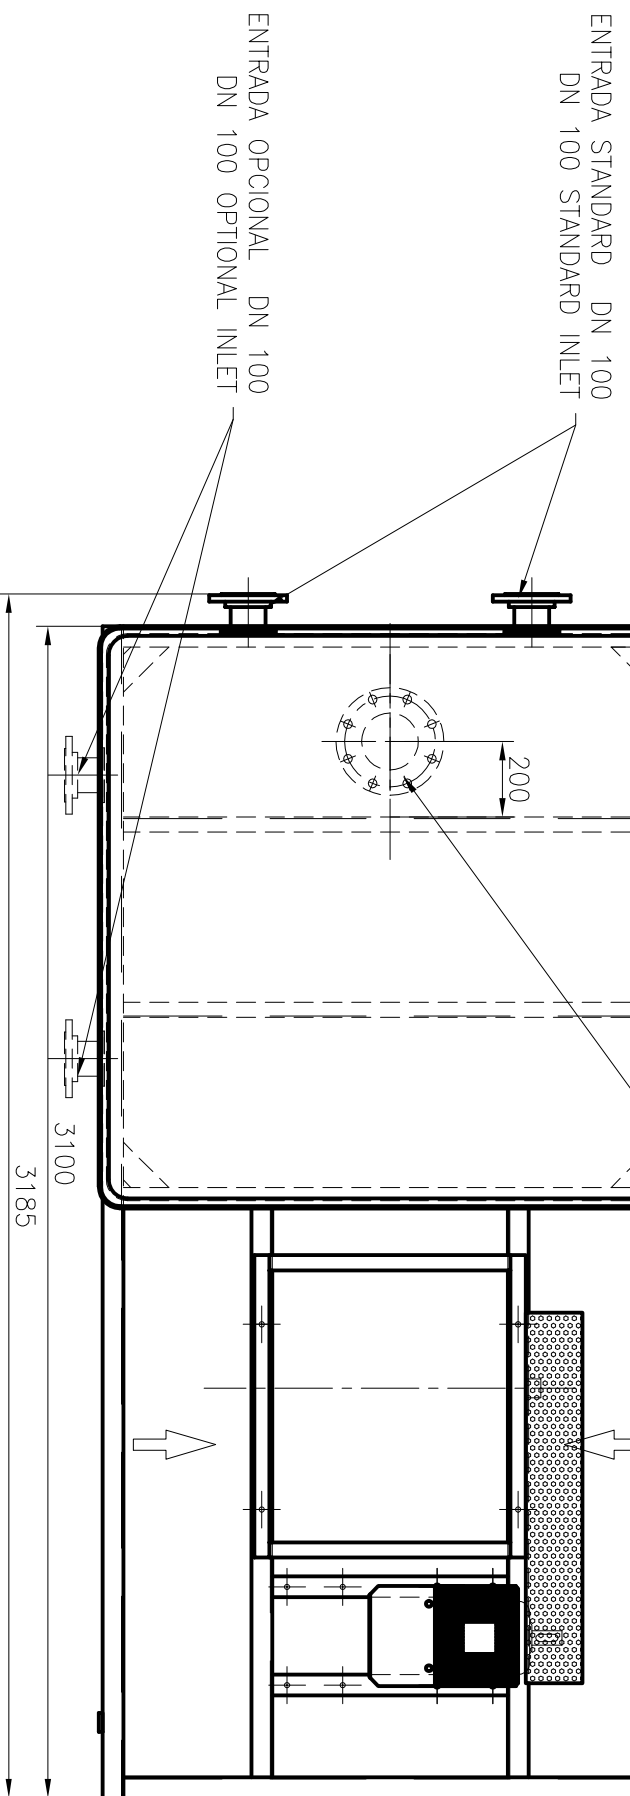

ESCALA  
1:20  
U.DIM. mm

**TORRE REFRIGERACION CENTRIFUGA EWK-D 225  
CENTRIFUGAL COOLING TOWER EWK-D 225**

PLANO: EWK-D 225